

PLANKARTA MED BESTÄMMELSER
OCH ILLUSTRATIONSKARTA

GRÄNSBETECKNINGAR

- Gränslinje redovisad 3 meter utanför planområdet
- Användningsgräns
- Egenskapsgräns
- Egenskapsgräns som utgår

PLANBESTÄMMELSER

Följande gäller inom områden med nedanstående beteckningar. Där beteckning saknas gäller bestämmelsen inom hela planområdet. Endast angiven användning och utformning är tillåten.

Användning av kvartersmark

- F Flygtrafik

Begränsning av markens bebyggande

- Marken får inte bebyggas

Placering, Utformning, Utförande

- Högsta byggnadshöjd i meter

Markens anordnande

- Utfart får inte anordnas

Administrativa bestämmelser

Genomförandetiden slutar 5 år efter det datum som planen har vunnit laga kraft

UPPLYSNINGAR

- Planens handlingar består av :
- Plankarta med bestämmelser
 - illustrations- och översiktskarta
 - Planbeskrivning
 - Genomförandebeskrivning
 - Fastighetsförteckning
 - Grundkarta

Grundkartan upprättad digitalt 1994-02-18 genom terrestra mätningar av Lantmäterimyndigheten i Haparanda

Koordinatsystem i plan : 5 gon O RT12

Koordinatsystem i höjd : RH 70

Måtklass III

Grundkartan kompletterad 1999-03-01

BETECKNINGAR

- GÄLLANDE KVARTERS- ELLER ANNAN OMRÅDESGRÄNS
- GÄLLANDE BESTÄMMELESGRÄNS
- FASTIGHETSGRÄNS
- 10.27 REGISTERNUMMER FÖR FASTIGHET MED TRAKTNAMN
- TÄRENDÖ TRAKTNAMN
- VÄGBANA VÄGBANA
- HÖJDKURVOR HÖJDKURVOR
- BOSTADSHUS RESPEKTIVE UTHUS BOSTADSHUS RESPEKTIVE UTHUS
- VATTEN- AVLOPPSLEDNING MED NEDSTIGNINGSBRUNN VATTEN- AVLOPPSLEDNING MED NEDSTIGNINGSBRUNN
- DAGVATTENLEDNING MED NEDSTIGNINGSBRUNN DAGVATTENLEDNING MED NEDSTIGNINGSBRUNN
- LÖVTRÄD LÖVTRÄD
- INDUSTRILOKAL INDUSTRILOKAL
- FASTSTÄLLD HÖJD FASTSTÄLLD HÖJD

ANTAGANDE-
HANDLING


Detaljplan för
Del av PAJALA FLYGPLATS MOMMANKANGAS

Pajala kommun Norrbottens län


MAF Arkitektkontor AB, Luleå
Upprättad 1999-03

Reviderad 1999-03-11

Mats Sandqvist
Mats Sandqvist
Planerare

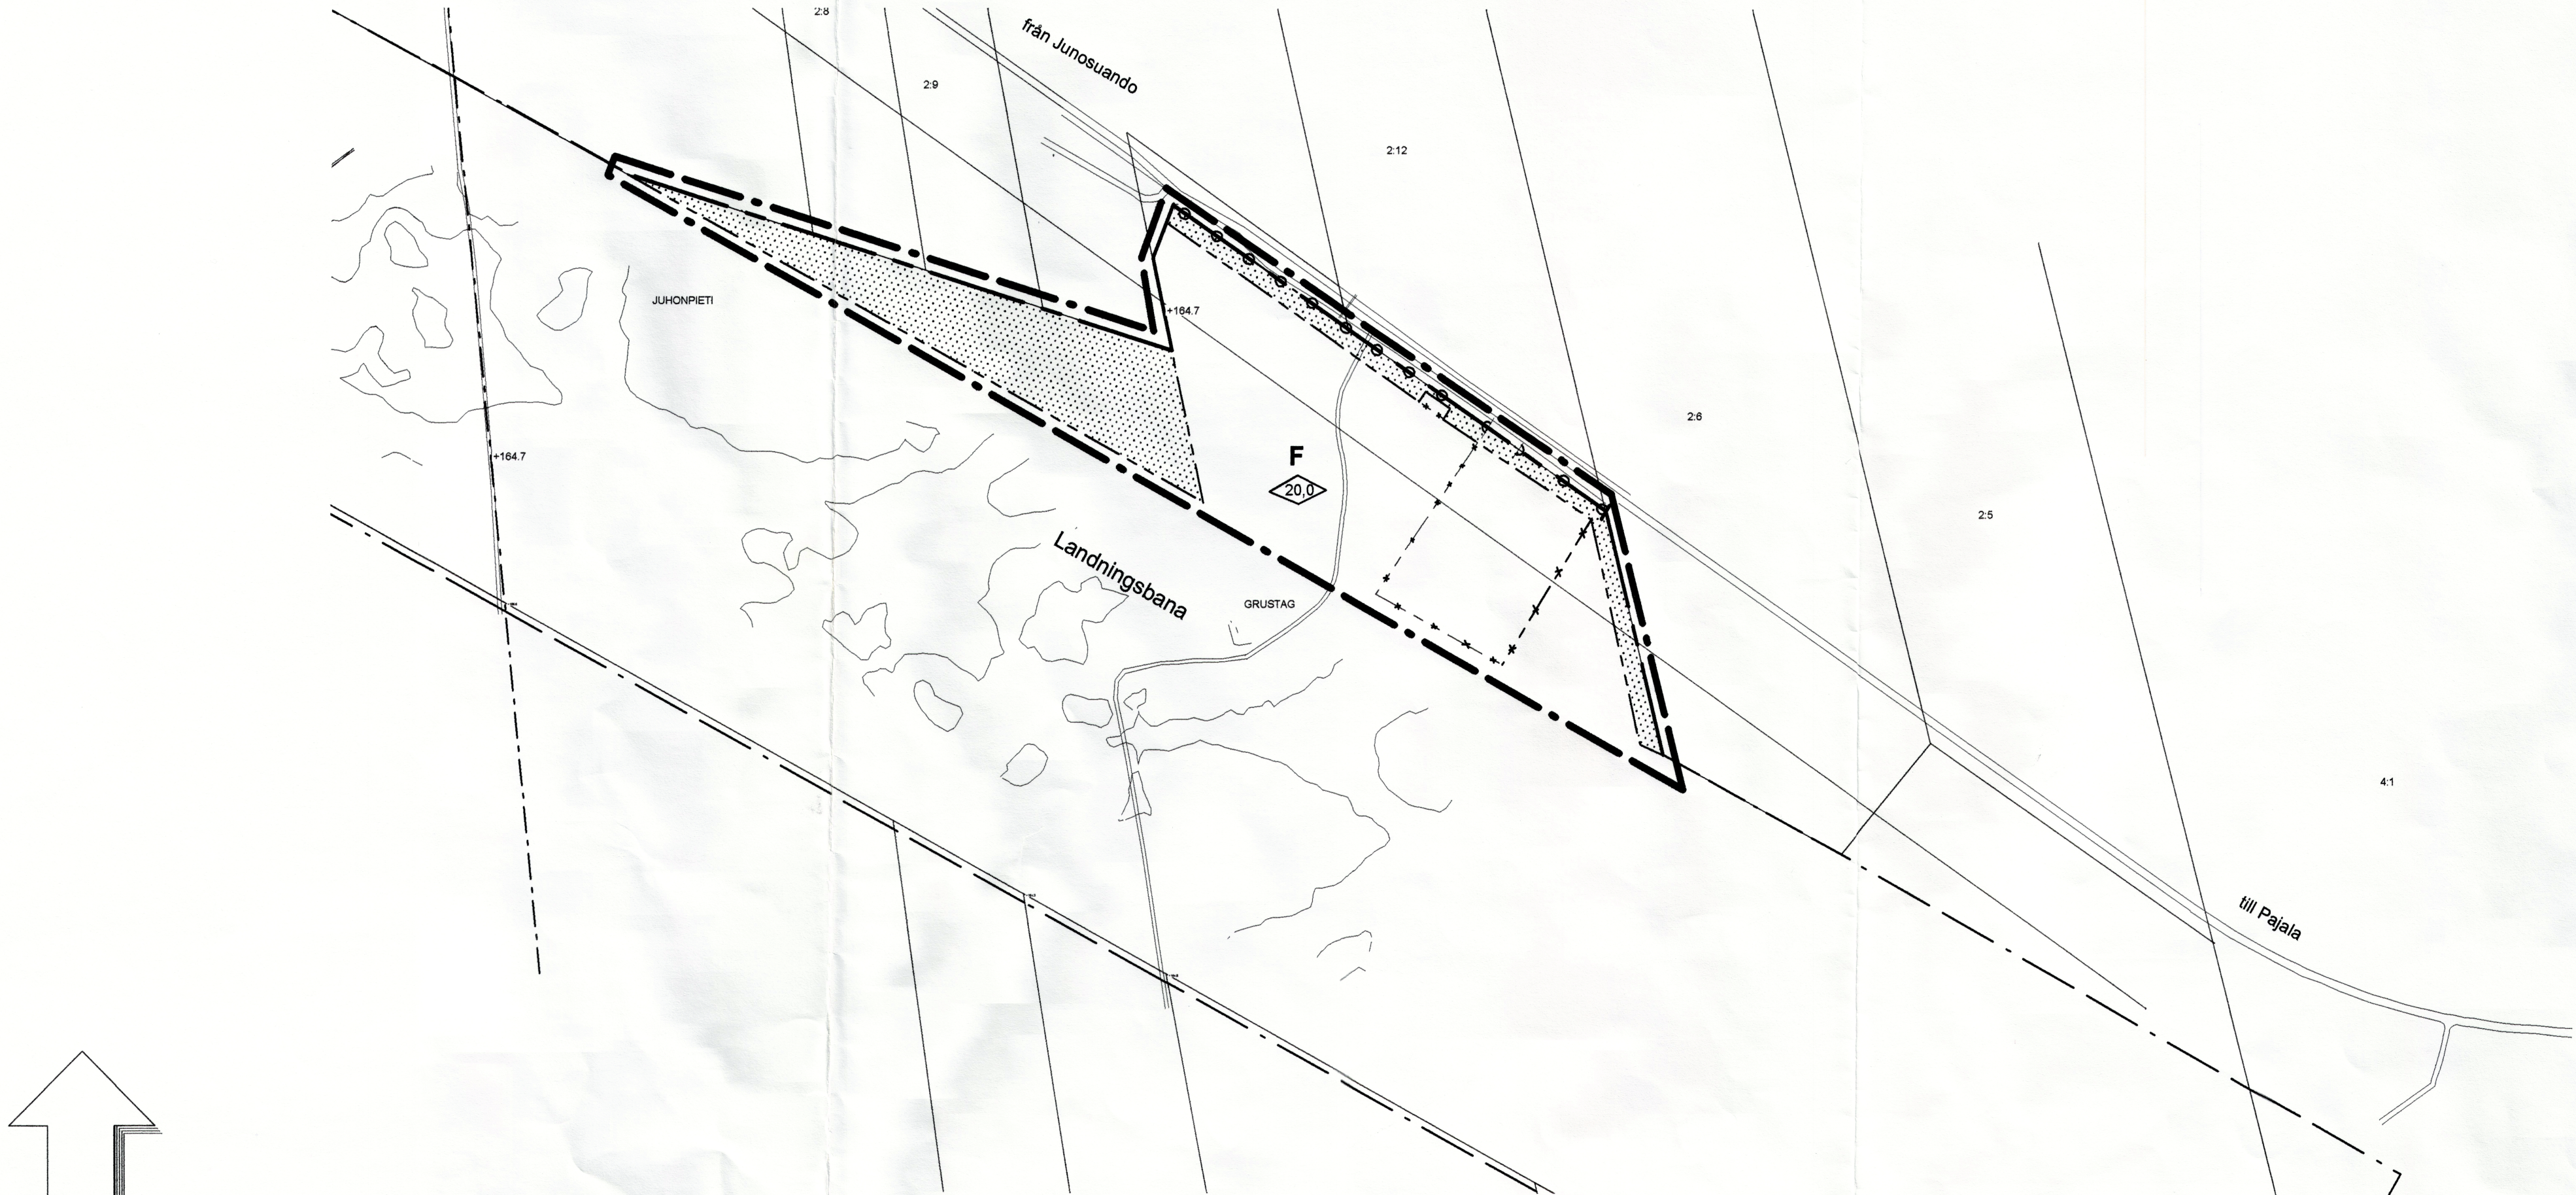

PLANKARTA

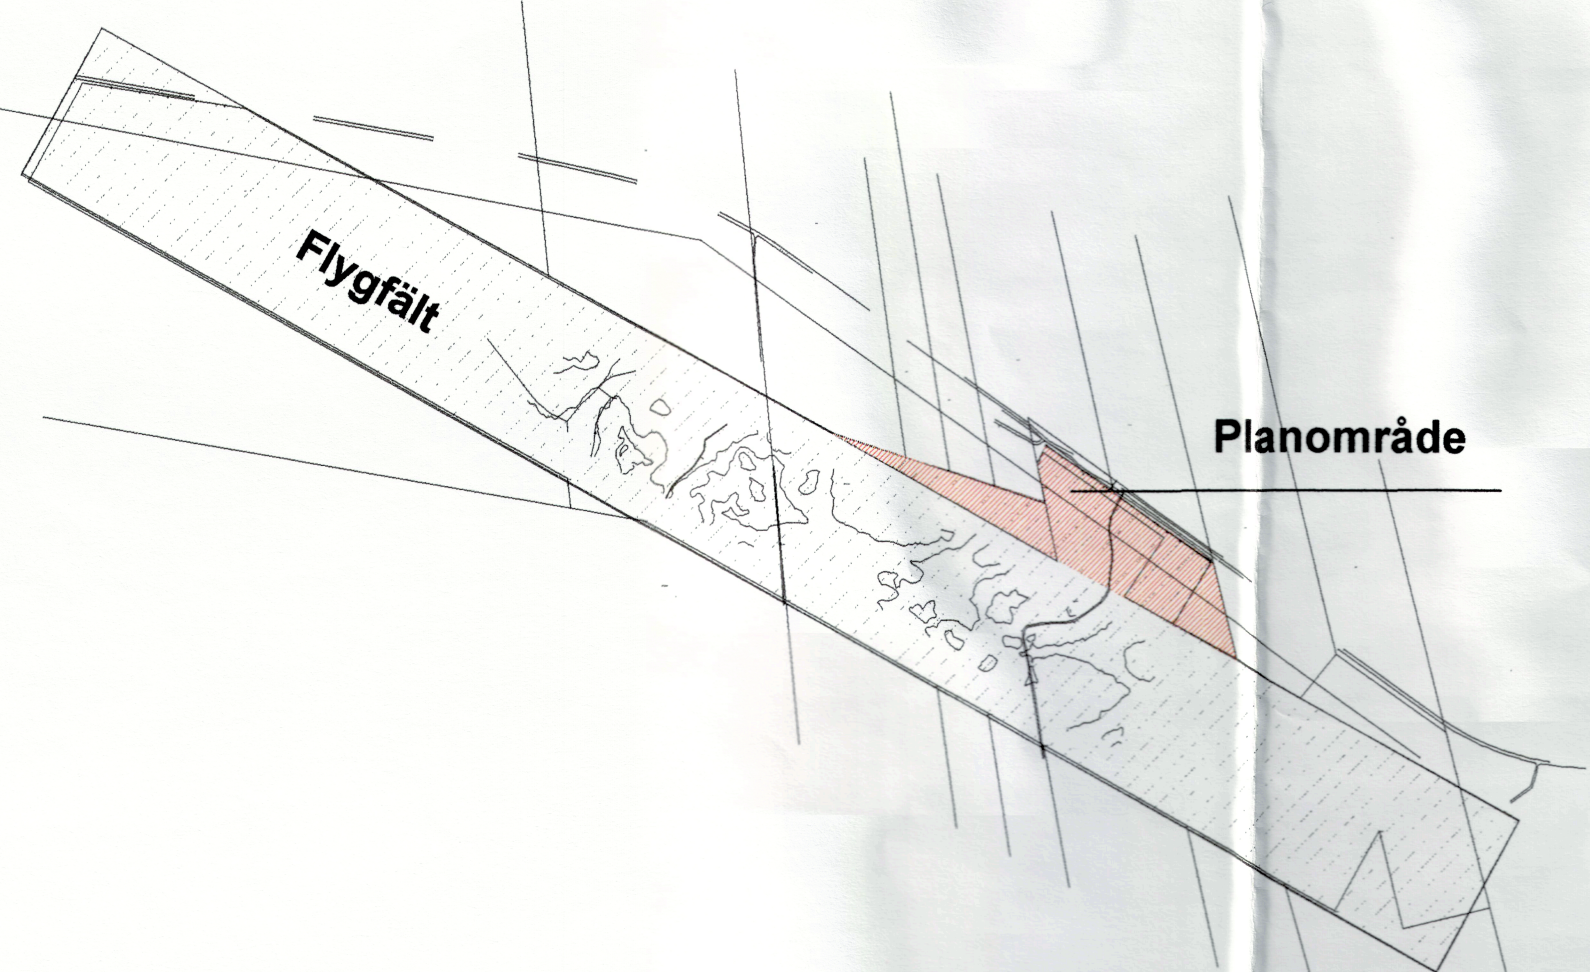

ÖVERSIKTSKARTA

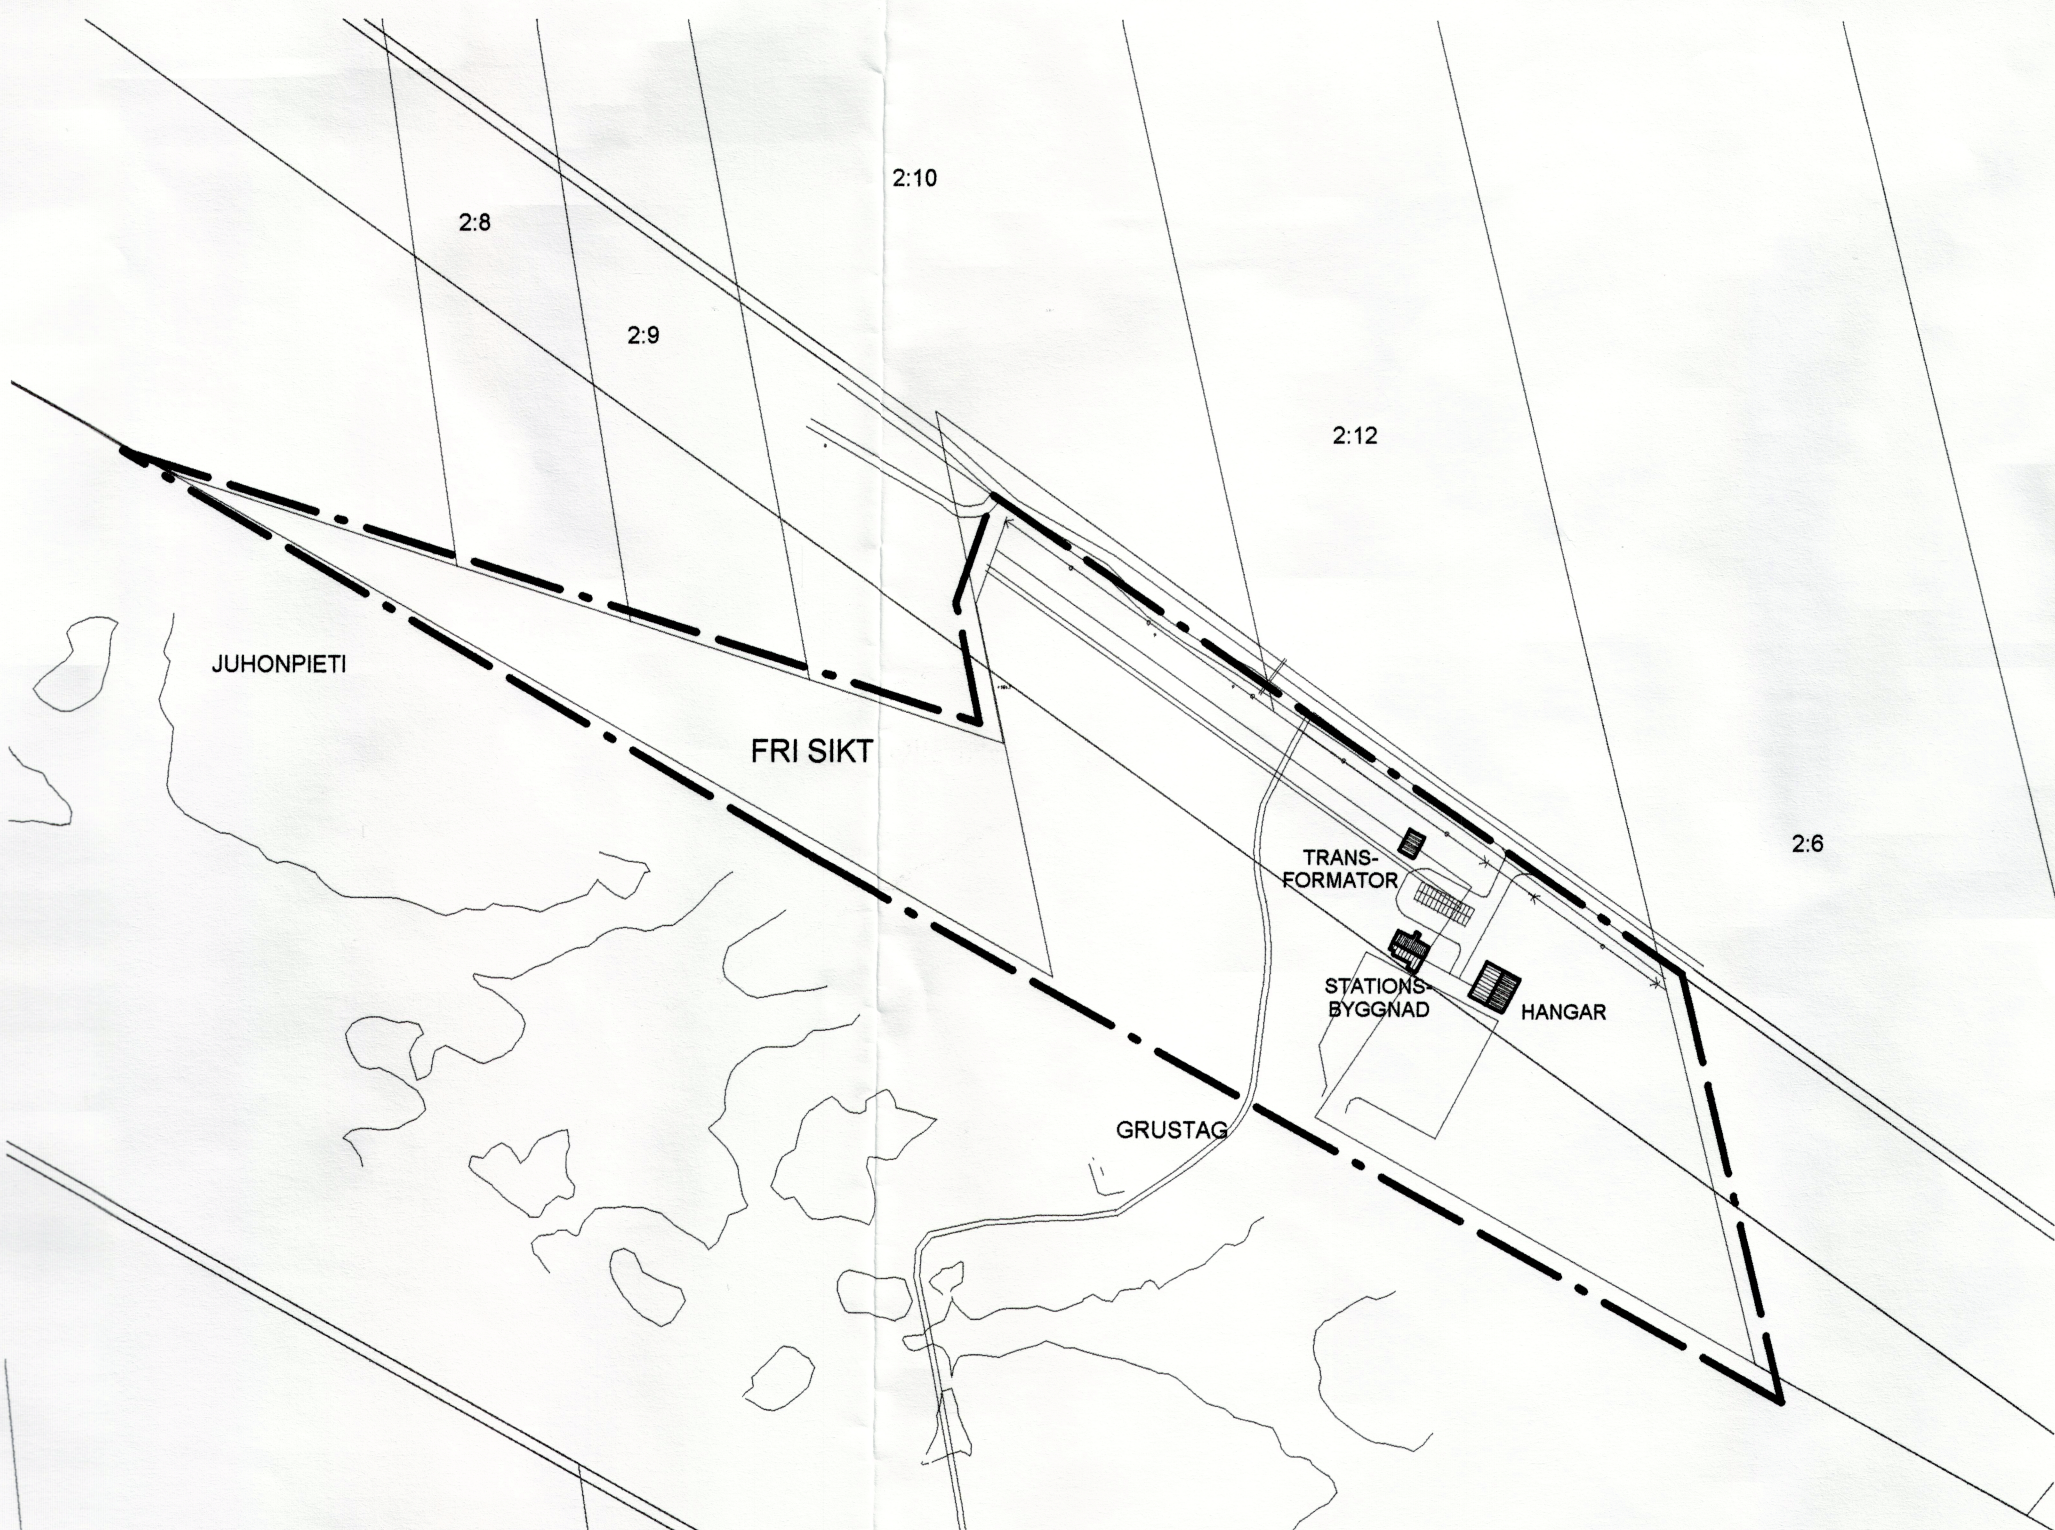


ILLUSTRATION
FLYGSTATIONSOMRÅDET